




ČELÁKOVICE PARKOVACÍ ZÓNY









Příloha č.1 - Vymezená oblast
k Nařízení města Čelákovice N 1/2024

REGULOVANÉ ÚSEKY

oblast 1 vyhrazené parkování
pro rezidenty

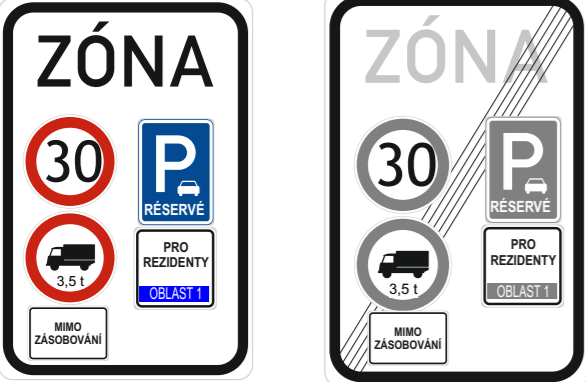

oblast 2 vyhrazené parkování
pro rezidenty a placené stání

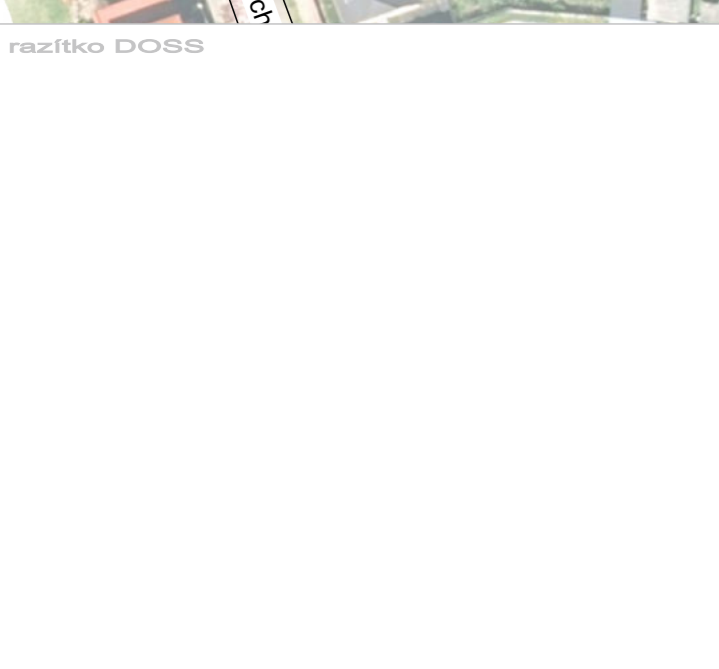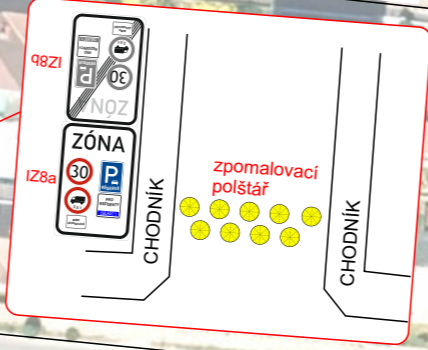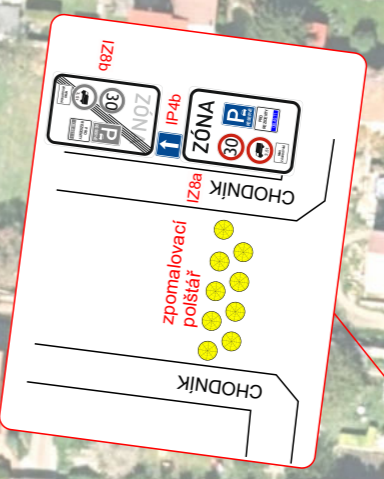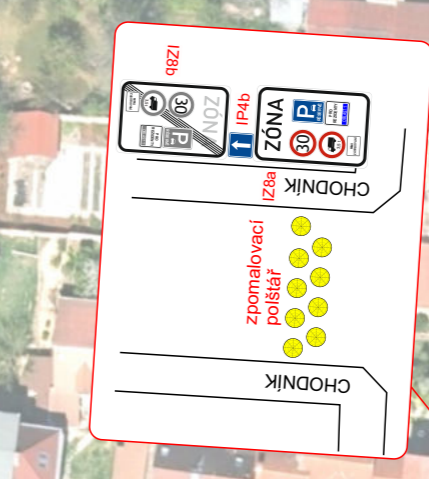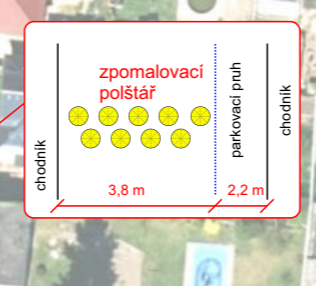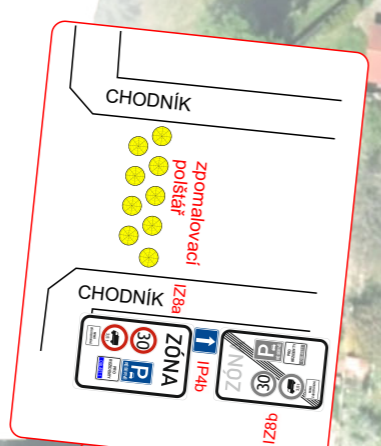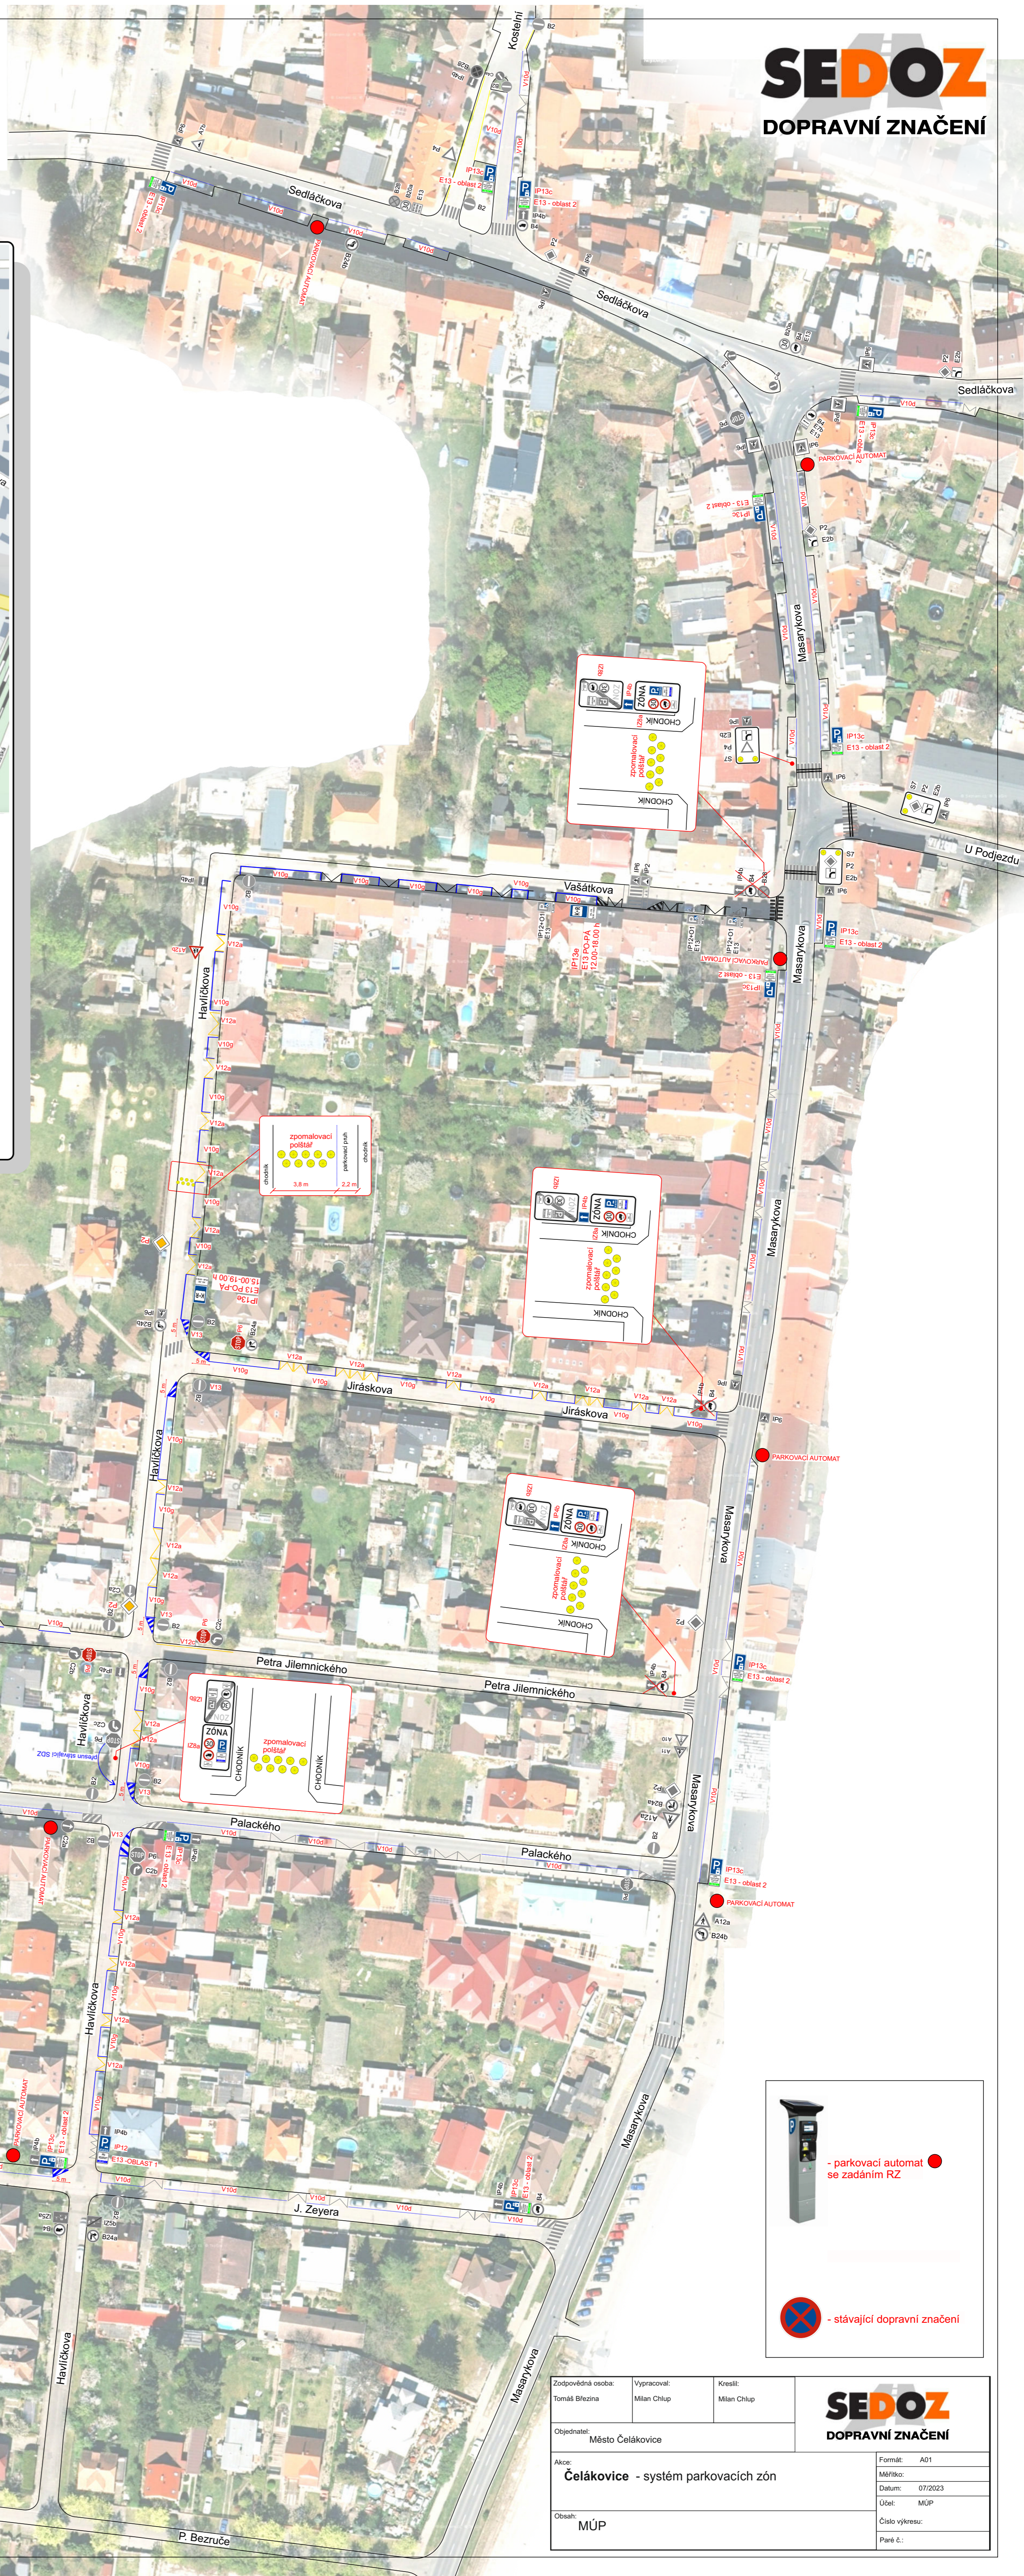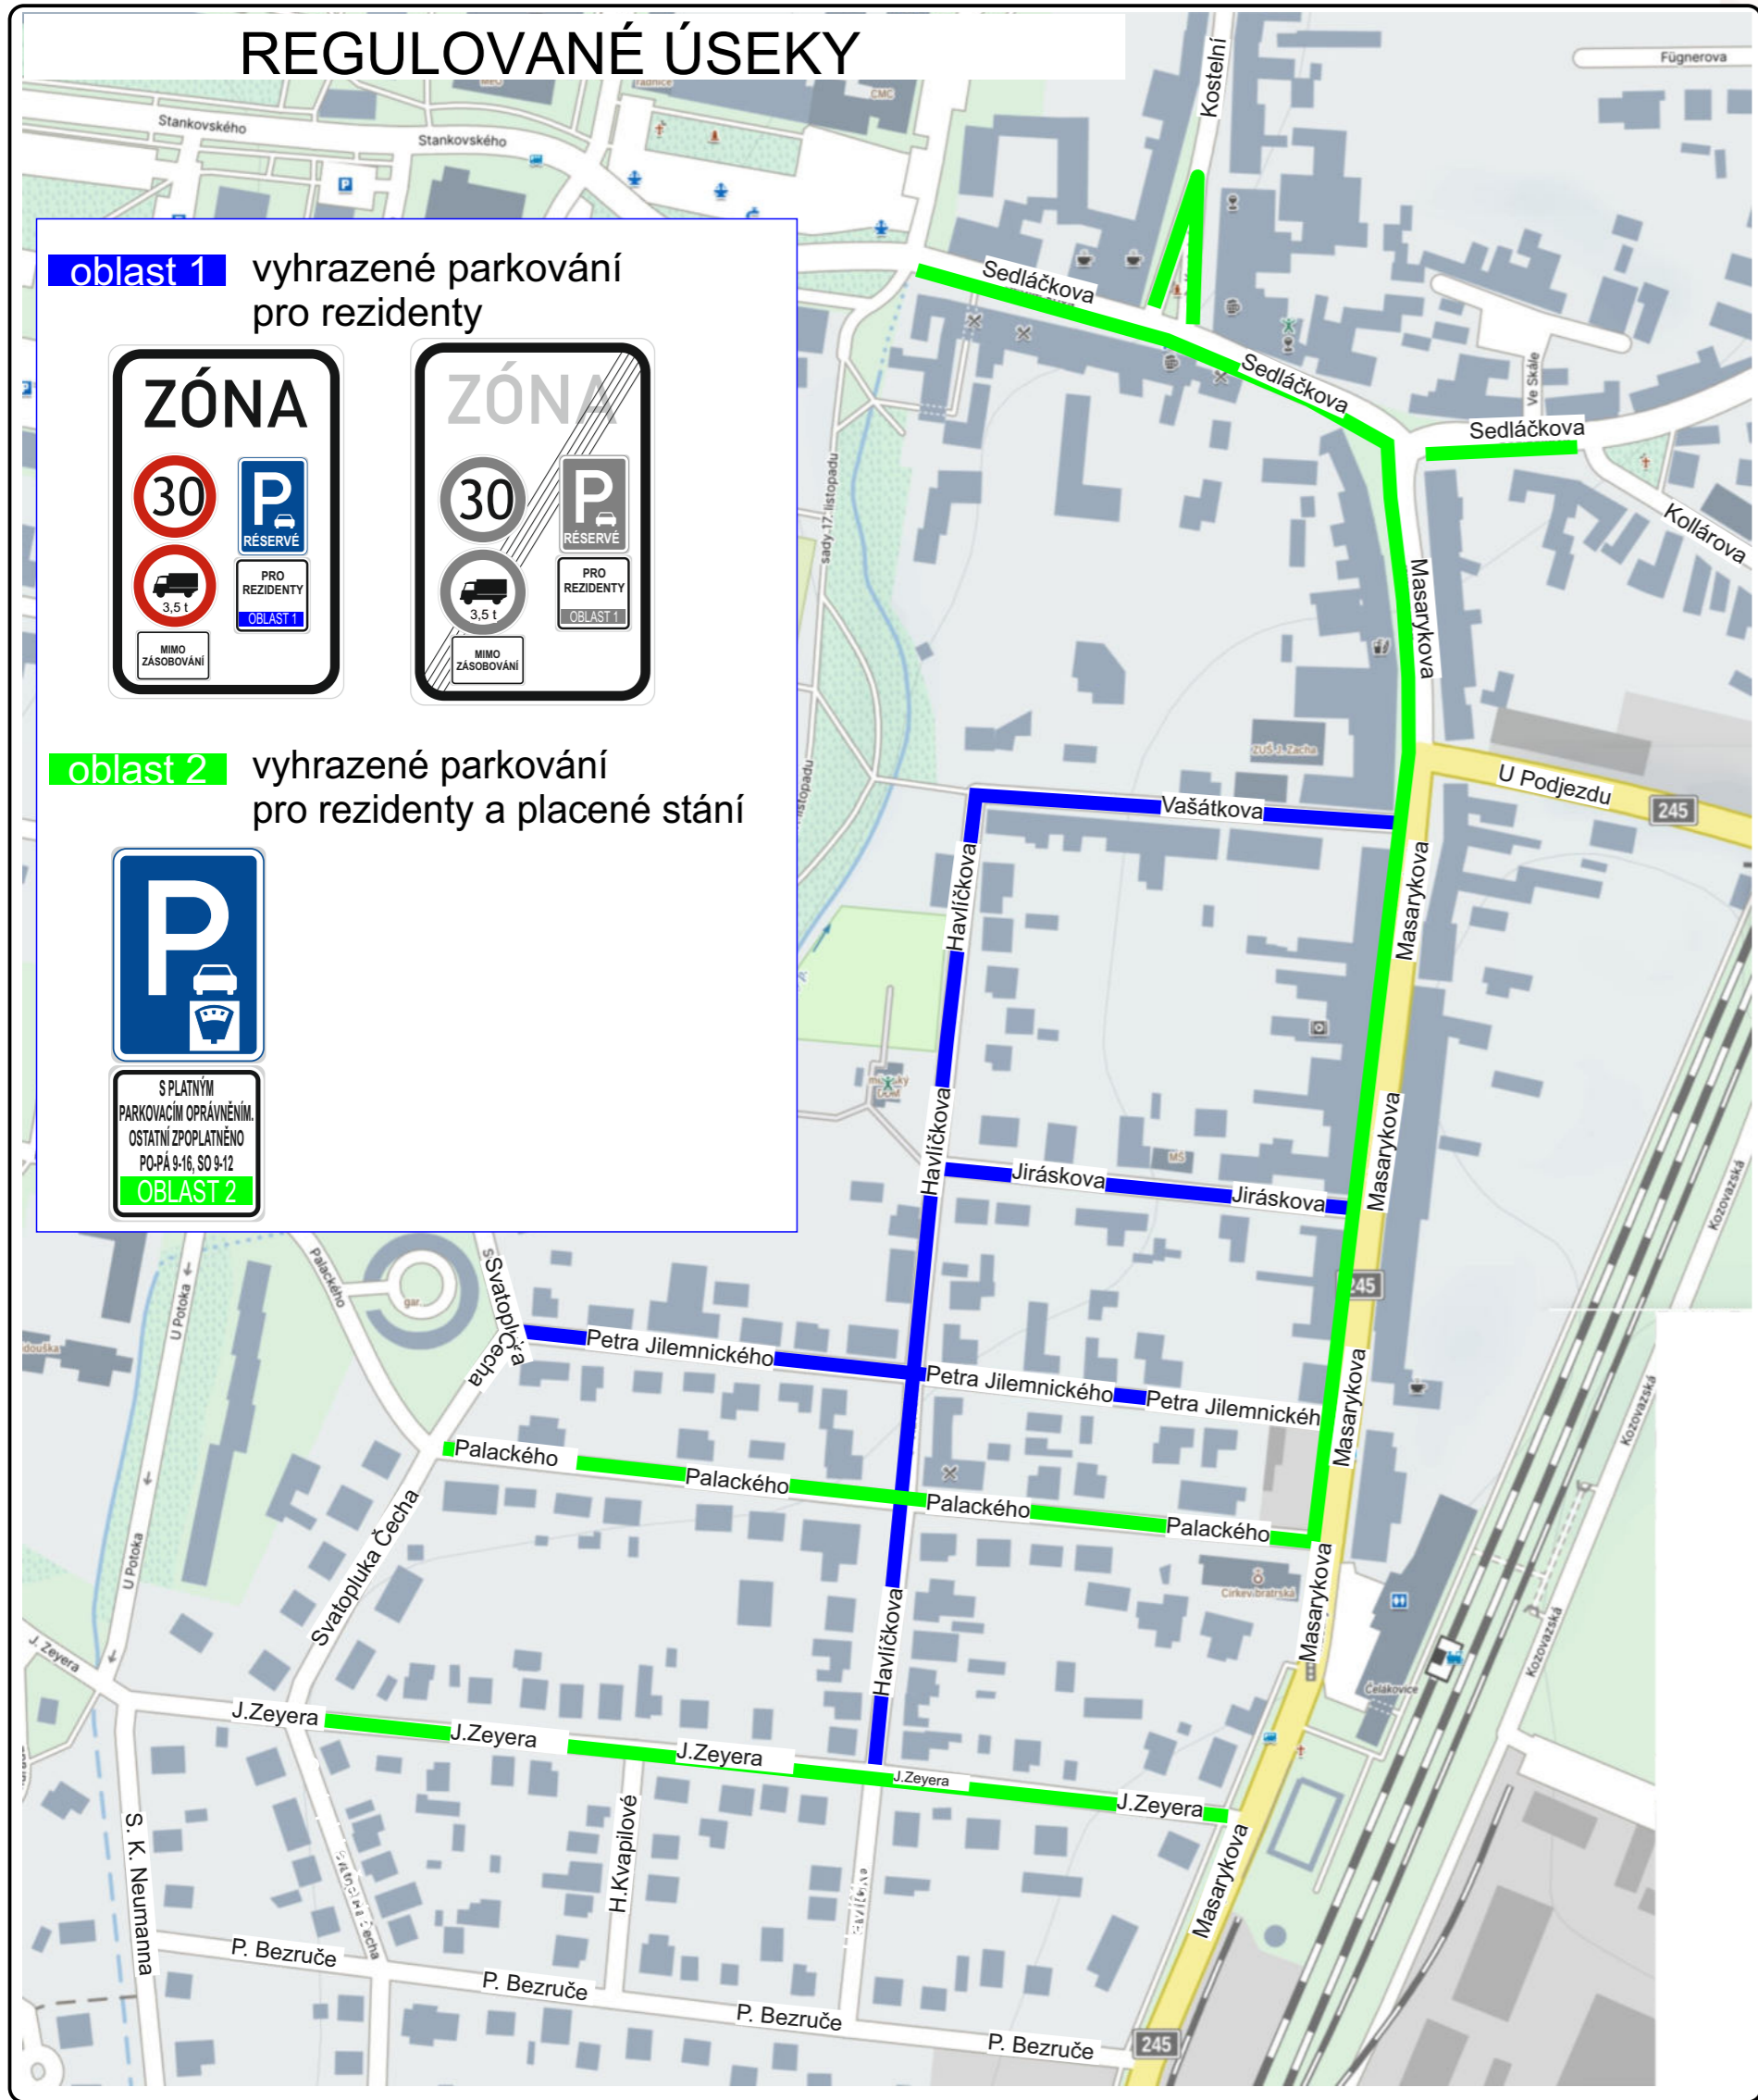

Zodpovědná osoba: Tomáš Březina	Vypracoval: Milan Chlup	Kreslil: Milan Chlup	SEDOZ DOPRAVNÍ ZNAČENÍ
Objednatel: Město Čelákovice	Formát: A01		Měřítko: 1:1000
Akor: Čelákovice - systém parkovacích zón	Datum: 07/2023		Účet: MÚP
Obsah: MÚP	Číslo výkresu:		Paré č.: